



บันทึกข้อความ

กลุ่มงานพัสดุ
รับเลขที่ ๑๓๐๒/๑๓๗
วันที่ ๑๕ ก.พ. ๒๕๖๗
เวลา.....

ส่วนราชการ โรงพยาบาลร้อยเอ็ด คณะกรรมการกำหนดราคากลาง โทร.๗๖๗๙

ที่ รอ ๐๐๓๓.๑๐๑/ ๑๓๗

วันที่ ๐๙ ก.พ. ๒๕๖๗

เรื่อง รายงานการกำหนดราคากลางจ้างทำบ่อรวบรวมน้ำฝน ป้องกันน้ำท่วมขัง จำนวน ๑ งาน

เรียน ผู้ว่าราชการจังหวัดร้อยเอ็ด

ตามที่จังหวัดร้อยเอ็ดได้แต่งตั้งคณะกรรมการกำหนดราคากลางจ้างทำบ่อรวบรวมน้ำฝน ป้องกันน้ำท่วมขัง จำนวน ๑ งาน ตามคำสั่งจังหวัดร้อยเอ็ดเลขที่ ๘๑/๒๕๖๗ ลงวันที่ ๕ มกราคม ๒๕๖๗ นั้น

บัดนี้ คณะกรรมการฯ ได้ดำเนินการตามหลักเกณฑ์การกำหนดราคากลางงานก่อสร้างของทางราชการเสร็จเรียบร้อยแล้ว เป็นจำนวนเงินทั้งสิ้น ๒๒๒,๐๐๐.-บาท (สองแสนสองหมื่นสองพันบาทถ้วน) มี ๑ งาน กำหนดแล้วเสร็จภายใน ๖๐ วัน

จึงเรียนมาเพื่อโปรดพิจารณาดำเนินการต่อไป

(ลงชื่อ).....ประธานกรรมการ
(นายสุรสิทธิ์ เสนาเลี้ยง)

(ลงชื่อ).....กรรมการ
(นางระเบียบ พิพัฒน์มงคล)

(ลงชื่อ).....กรรมการ
(นายฤทธิญา รักษาพล)

(นายเจริญ นิลสุ)
รองผู้อำนวยการฝ่ายบริหาร

มอบ น.น.ก.อ.๑๓
๑

(นางสาววันวิสาข์ วงษ์สีดาแก้ว)
หัวหน้ากลุ่มงานพัสดุ

(นายชาญชัย จันทร์วรชัยกุล)
ผู้อำนวยการโรงพยาบาลร้อยเอ็ด
ปฏิบัติราชการแทนผู้ว่าราชการจังหวัดร้อยเอ็ด

ตารางแสดงวงเงินงบประมาณที่ได้รับจัดสรรและราคากลางในงานจ้าง

๑. ชื่อโครงการ จ้างทำบ่อรวบรวมน้ำฝน ป้องกันน้ำท่วมขัง จำนวน ๑ งาน หน่วยงาน เจ้าของโครงการ
โรงพยาบาลร้อยเอ็ด

๒. วงเงินงบประมาณที่ได้รับจัดสรร เงินบำรุง จำนวน ๒๕๐,๐๐๐.-บาท

๓. ลักษณะงานโดยสังเขป จ้างทำบ่อรวบรวมน้ำฝน ป้องกันน้ำท่วม จำนวน ๑ งาน

๔. ราคากลาง คำนวณ ณ วันที่ ๙ กุมภาพันธ์ ๒๕๖๗ เป็นเงิน ๒๒๒,๐๐๐.-บาท

๕. บัญชีประมาณการราคากลาง ตามแบบประมาณราคากลาง

๖. รายชื่อเจ้าหน้าที่ผู้กำหนดราคากลาง (ราคาอ้างอิง)

๑. นายสุรสิทธิ์ เสนาเลี้ยง ประธานกรรมการ

๒. นายกฤษฎา รักษาพล กรรมการ

๓. นายอนิวรรต วงศ์หนองหัว กรรมการ

บัญชีแสดงรายการประมาณราคาก่อสร้างอาคาร



ส่วนราชการ โรงพยาบาลรื้อยเอ็ด

งานจ้างทำบ่อรวบรวมน้ำฝน ป้องกันน้ำท่วมขัง

ประมาณราคา เมื่อวันที่ 23 เดือน มกราคม พ.ศ. 2567

ลำดับ	รายการ	จำนวน	หน่วย	ค่าวัสดุ		ค่าแรงงาน		รวมเป็นเงิน	หมายเหตุ	
				ต่อหน่วย	เป็นเงิน	ต่อหน่วย	เป็นเงิน			
1	งานบ่อรวมน้ำพร้อมปั๊ม									
	- ขุดหลุม	2	ลบ.ม.	0.00	0	168.00	336	336	รื้อทิ้ง รวมค่าแรง	
	- เจาะถนน	12	ตร.ม.	0.00	0	70.00	840	840		
	- ถังซีเมนต์สำเร็จรูป 1 ม. สูง 0.4 ม.	6	อัน	210.00	1,260	100.00	600	1,860		
	- ฝาถังซีเมนต์ 1 ม.	2	อัน	105.00	210	0.00	0	210		
	- ท่อ PVC 13.5 4"	29	ท่อน	830.00	24,070	400.00	11,600	35,670		
	- อุปกรณ์ข้อต่อท่อ	1	ชุด	14,268.00	14,268	10,701.00	10,701	24,969		
	- ลีวถนน ค.ส.ล. 15 ซม.	12	ตร.ม.	368.00	4,416	0.00	0	4,416		
	- เครื่องสูบน้ำแบบจุ่ม 2 แรงม้า	2	เครื่อง	14,500.00	29,000	600.00	1,200	30,200		
	- ตู้ควบคุมเครื่องสูบน้ำอัตโนมัติ	2	ชุด	4,290.00	8,580	1,200.00	2,400	10,980		
	- สายไฟเมน 4 sq.mm. NYY แคนเดี่ยว	530	เมตร	28.00	14,840	15.00	7,950	22,790		
	- เสายไฟเหล็กกลม 3" สูง 3 เมตร พร้อมฐาน	9	ต้น	2,850.00	25,650	1,350.00	12,150	37,800		
				รวมรายการที่ 1					170,071	
				รวมค่าวัสดุและค่าแรงงาน					170,071	
				สรุปค่าก่อสร้างเป็นเงินทั้งสิ้น (Factor F 1.3074)					222,351	
				คิดเป็นเงินประมาณ					222,000	
				(สองแสนสองหมื่นสองพันบาทถ้วน)						

(ลงชื่อ)..........ประธานกรรมการ


(นายสุรสิทธิ์ เสนาเลี้ยง)

(ลงชื่อ)..........กรรมการ

(นางระเบียบ พิพัฒน์มงคล)

(ลงชื่อ)..........กรรมการ


(นายกฤษฎา รักษาพล)

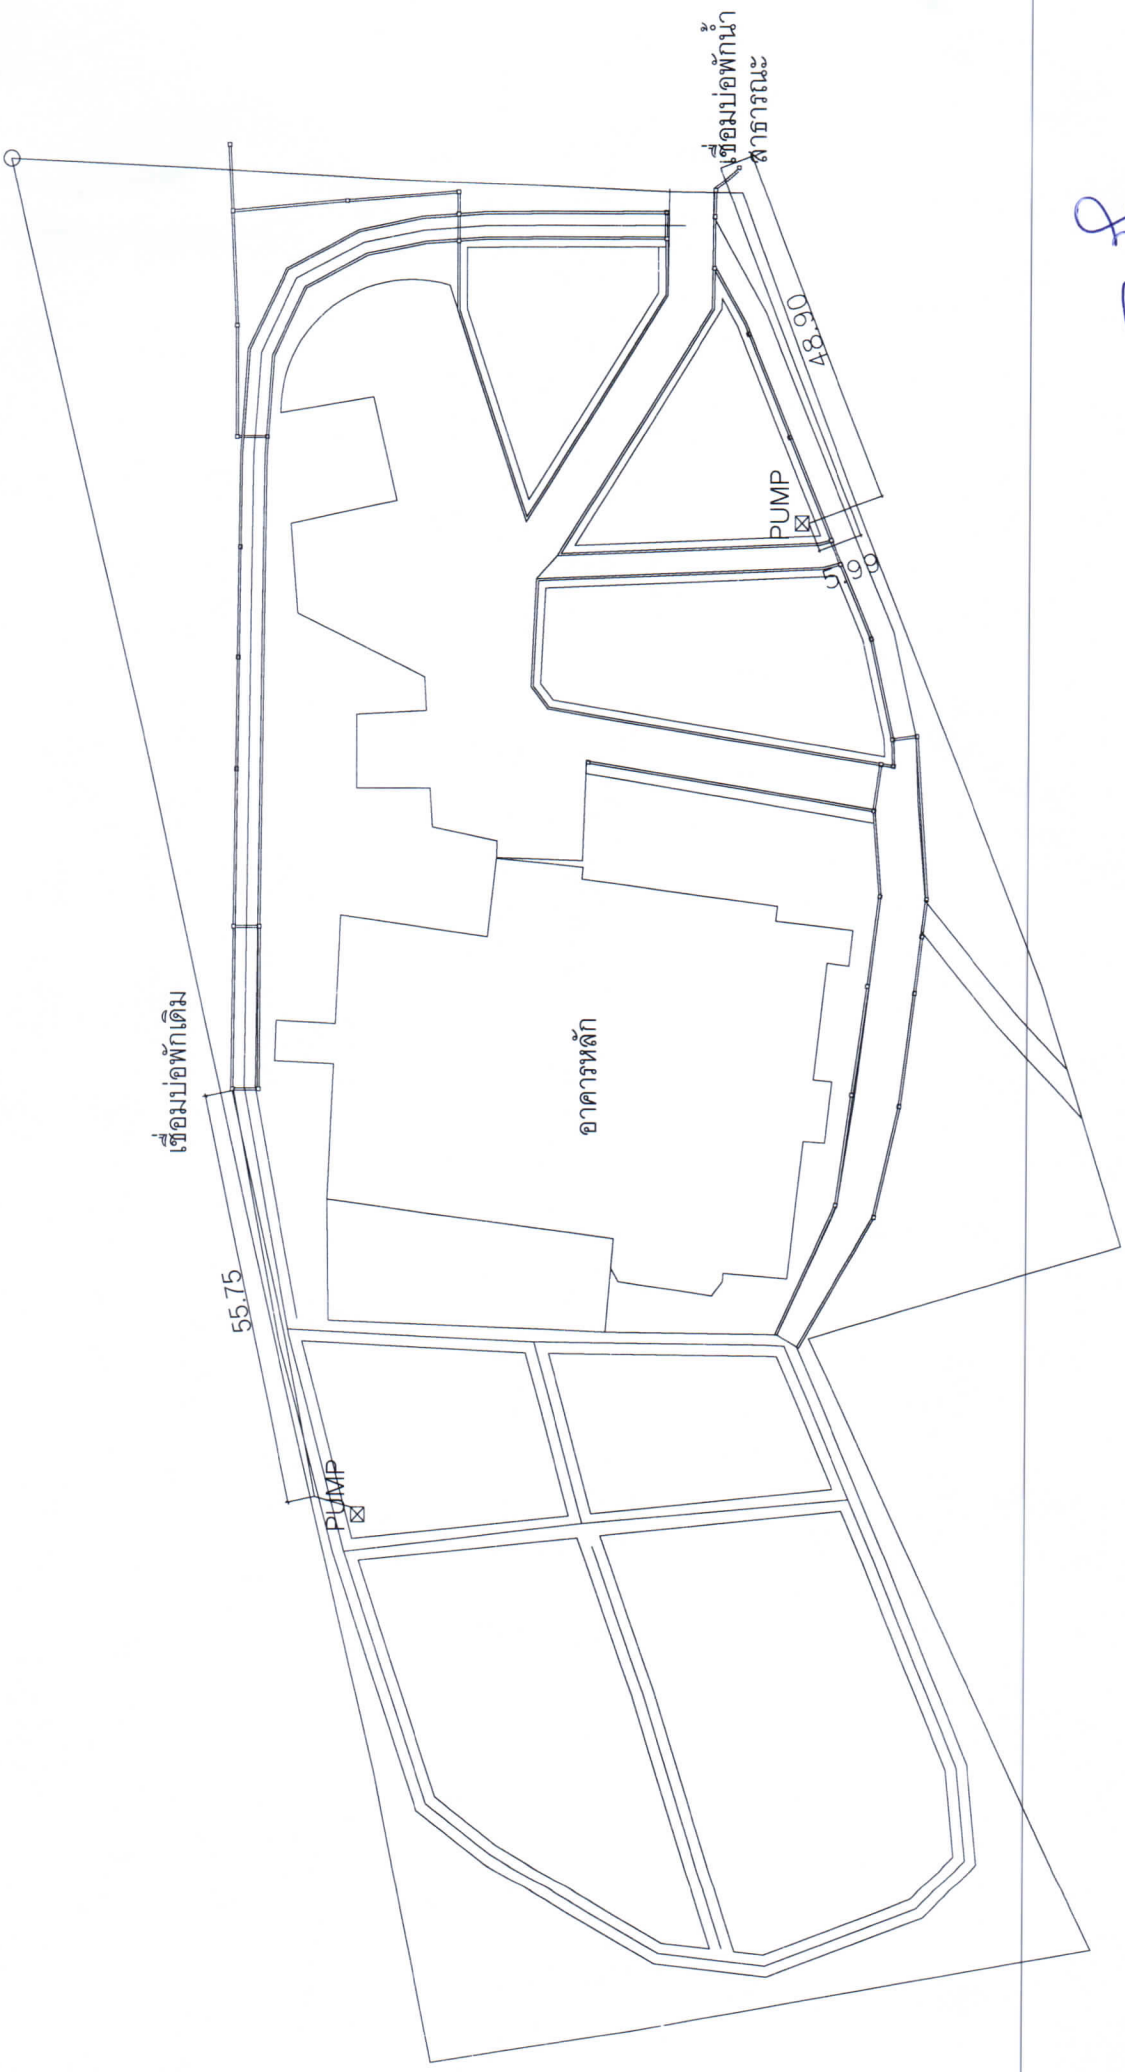

[Handwritten signature]


(นายฤทธิ รัชชาพล)
วิศวกรโยธา

ท่อ PVC 13.5 4"

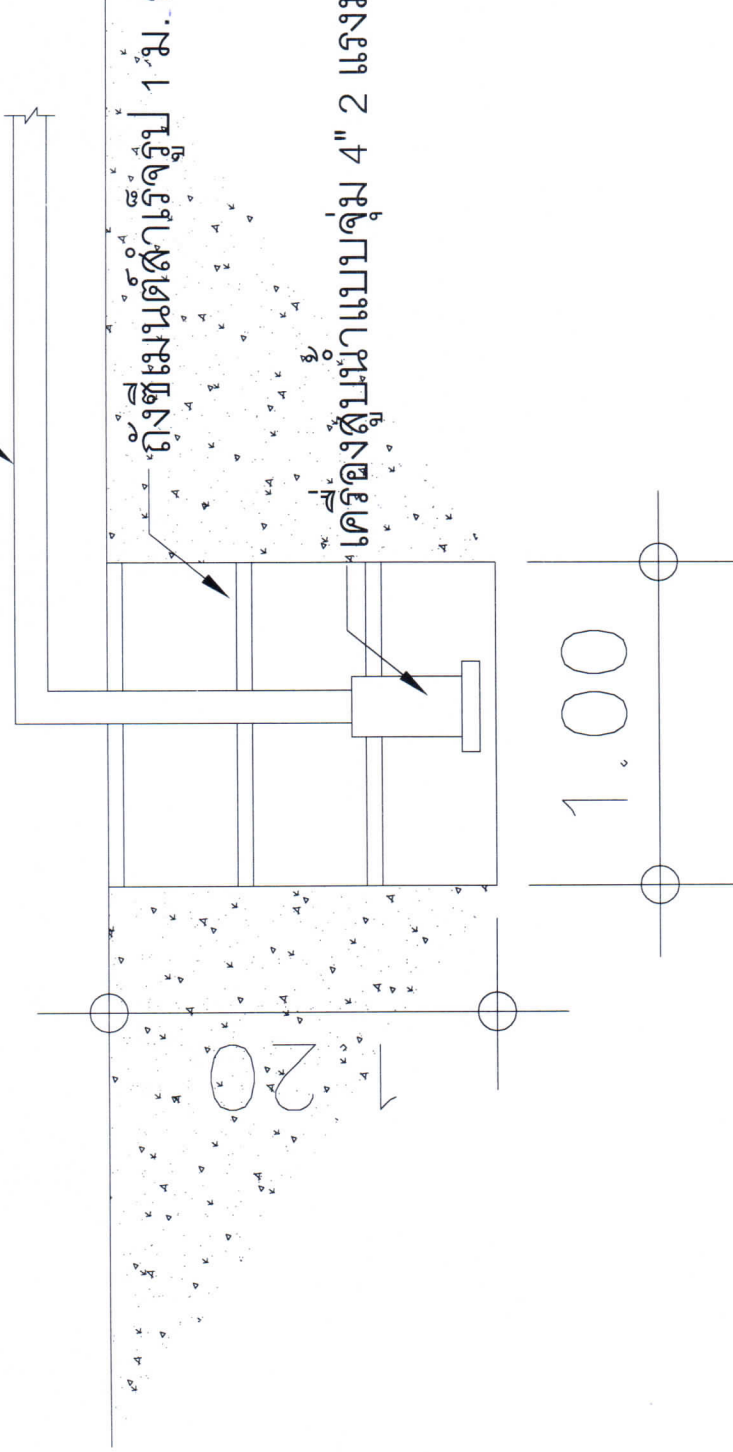

ขยายบ่อสูบน้ำ

(นายกฤษฎา รักษาพล)
วิศวกรโยธา

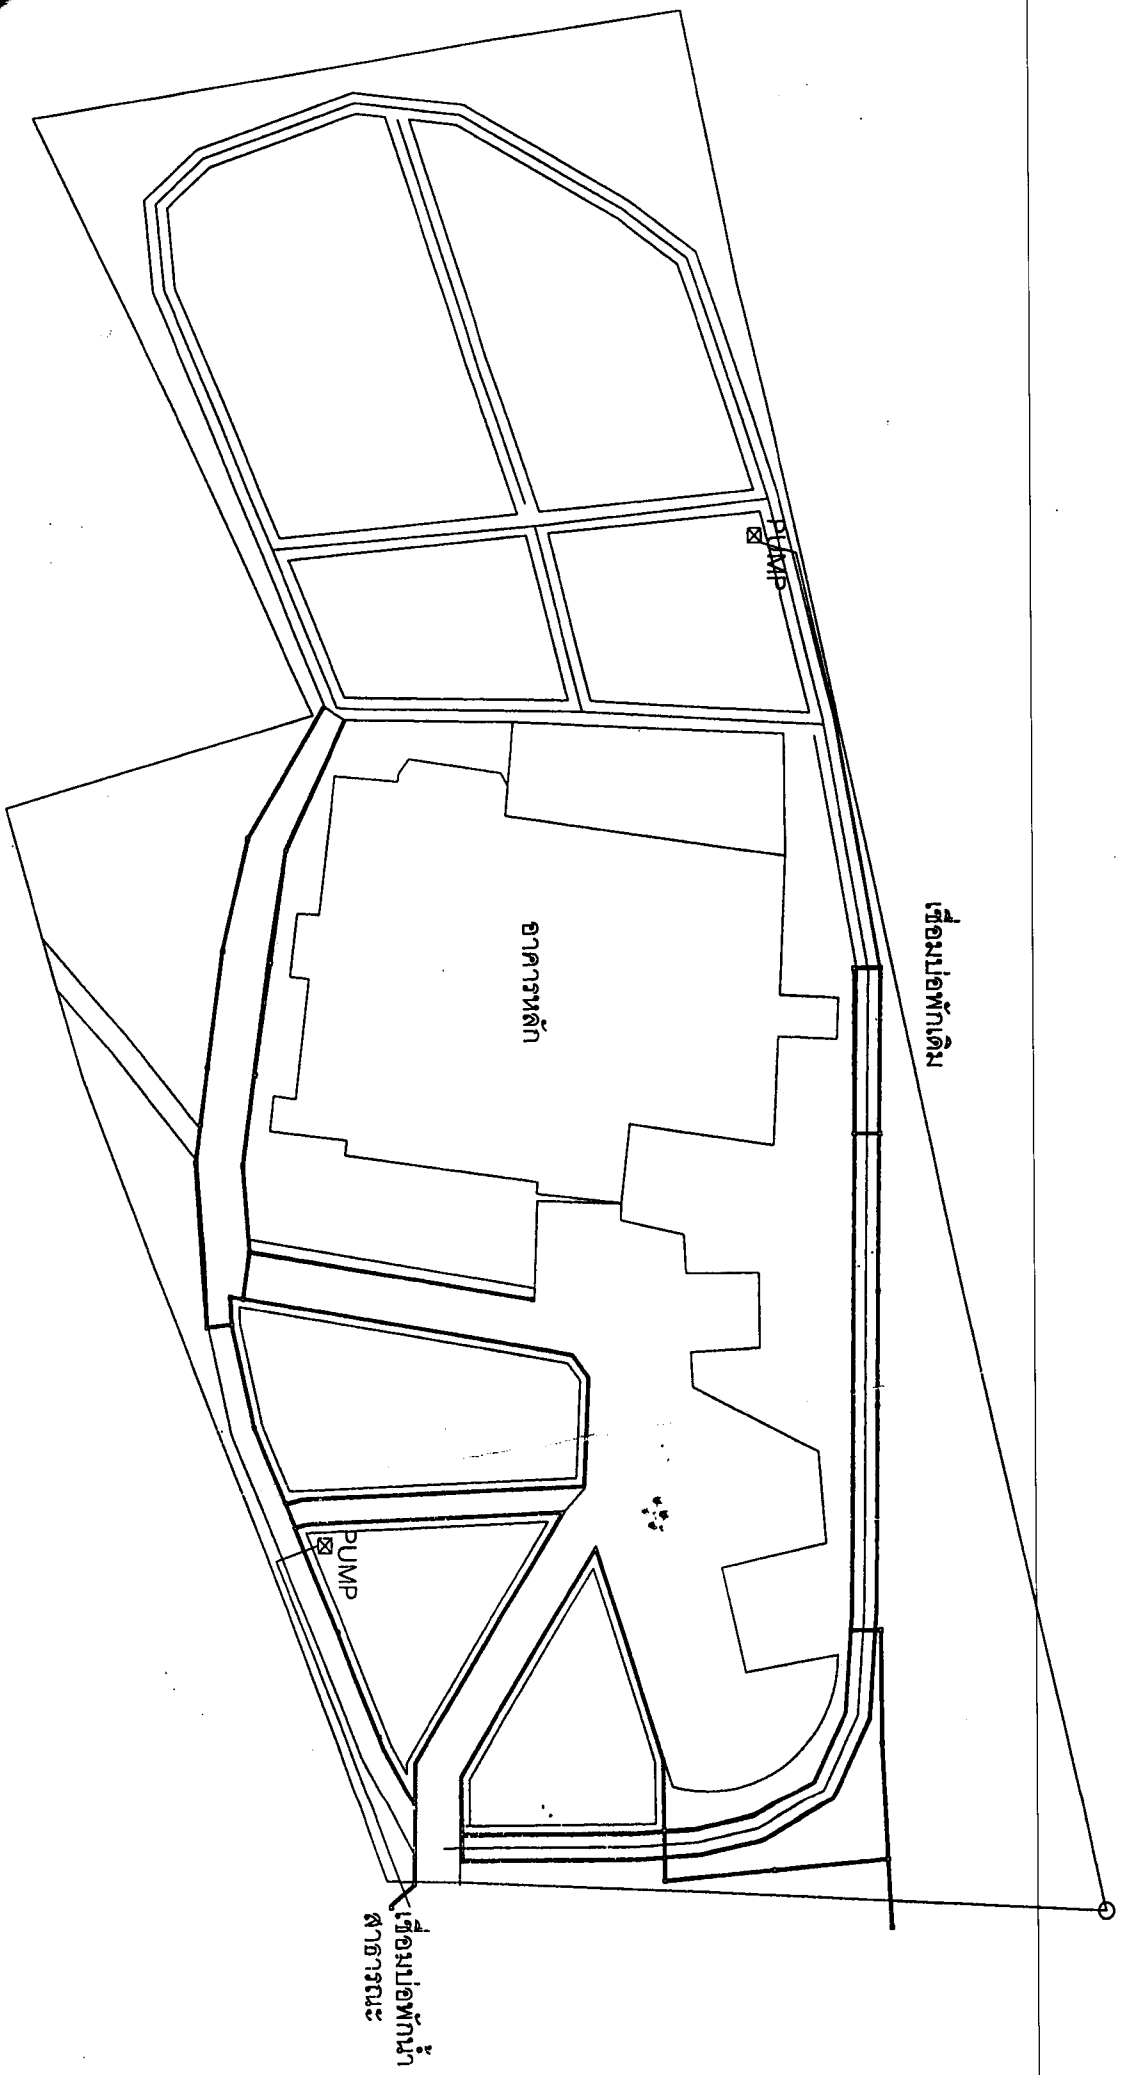

อาคารหลัก

เชื่อมเพื่อพักเดิน

PUMP

PUMP

เชื่อมเพื่อพักน้ำ
อาคารณะ